
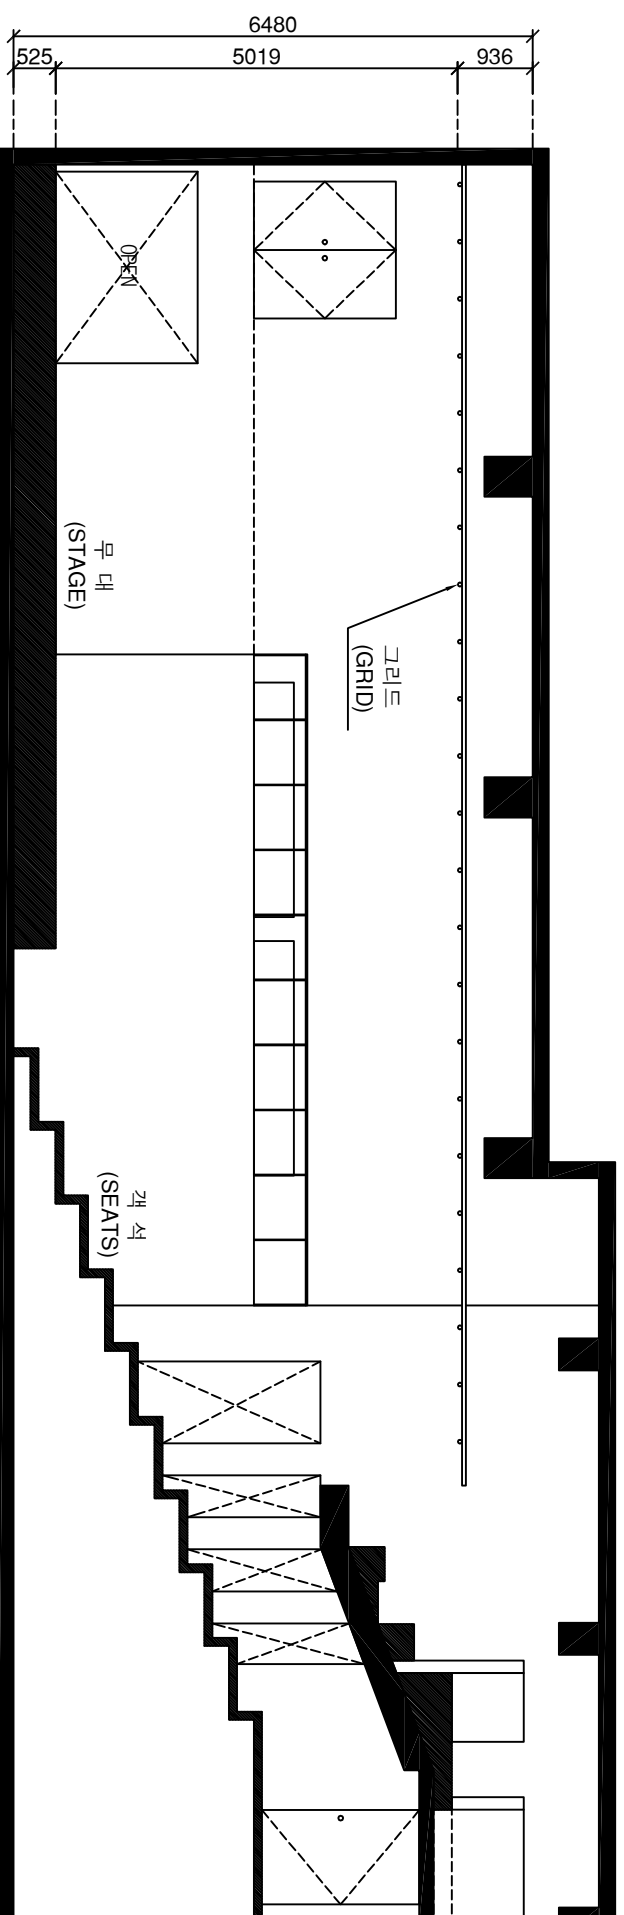


1층 평면도

지하2층

극장명 THEATRE	상명아트홀 1관		
카드파일 CAD FILE	SANGMYUNG ARTHALL1		
척도 SCALE	1 / 100		
도면명 PLATE TITLE	1층 평면도		
제도일 DATE	Oct. 31. 2005		
개정 REVISIONS	제도자 DRAWN BY	유문재 MUNJEA YU	
	일시 DATE		
설명 DESCRIPTION			
이 도면은 서울문화재단의 후원으로 극장실사 데이터베이스 구축 프로젝트를 위한 한국극장제도표준 2005 버전-01에 의거하여 작성함. This plan has been drawn according to the Korean Theatre CAD Standards 2005 version-01 under the Facilities Database Project as funded by SFAC.			
도면번호 SHEET NO.	SMU-G-A3		

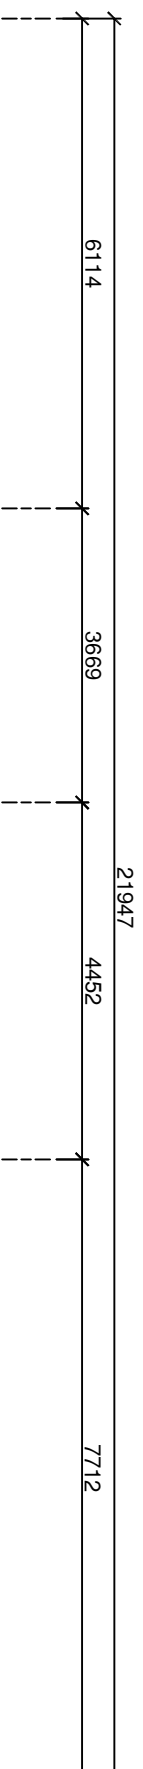

지하2층


극장명 THEATRE	상명아트홀 1관 SANGMYUNG ARTHALL1
카드파일 CAD FILE	SANGMUNG
척도 SCALE	1 / 100

도면명 PLATE TITLE	단면도 SECTION
제도일 DATE	Oct. 31. 2005

개정 REVISIONS	일시 DATE	설명 DESCRIPTION

이 도면은 서울문화재단의 후원으로 극장실사 데이터베이스 구축 프로젝트를 위한 한국극장제도표준 2005 버전-01에 의거하여 작성함.
This plan has been drawn according to the Korean Theatre CAD Standards 2005 version-01 under the Facilities Database Project as funded by SFAC.

도면번호 SHEET NO.	SMU-S-A3
----------------	----------

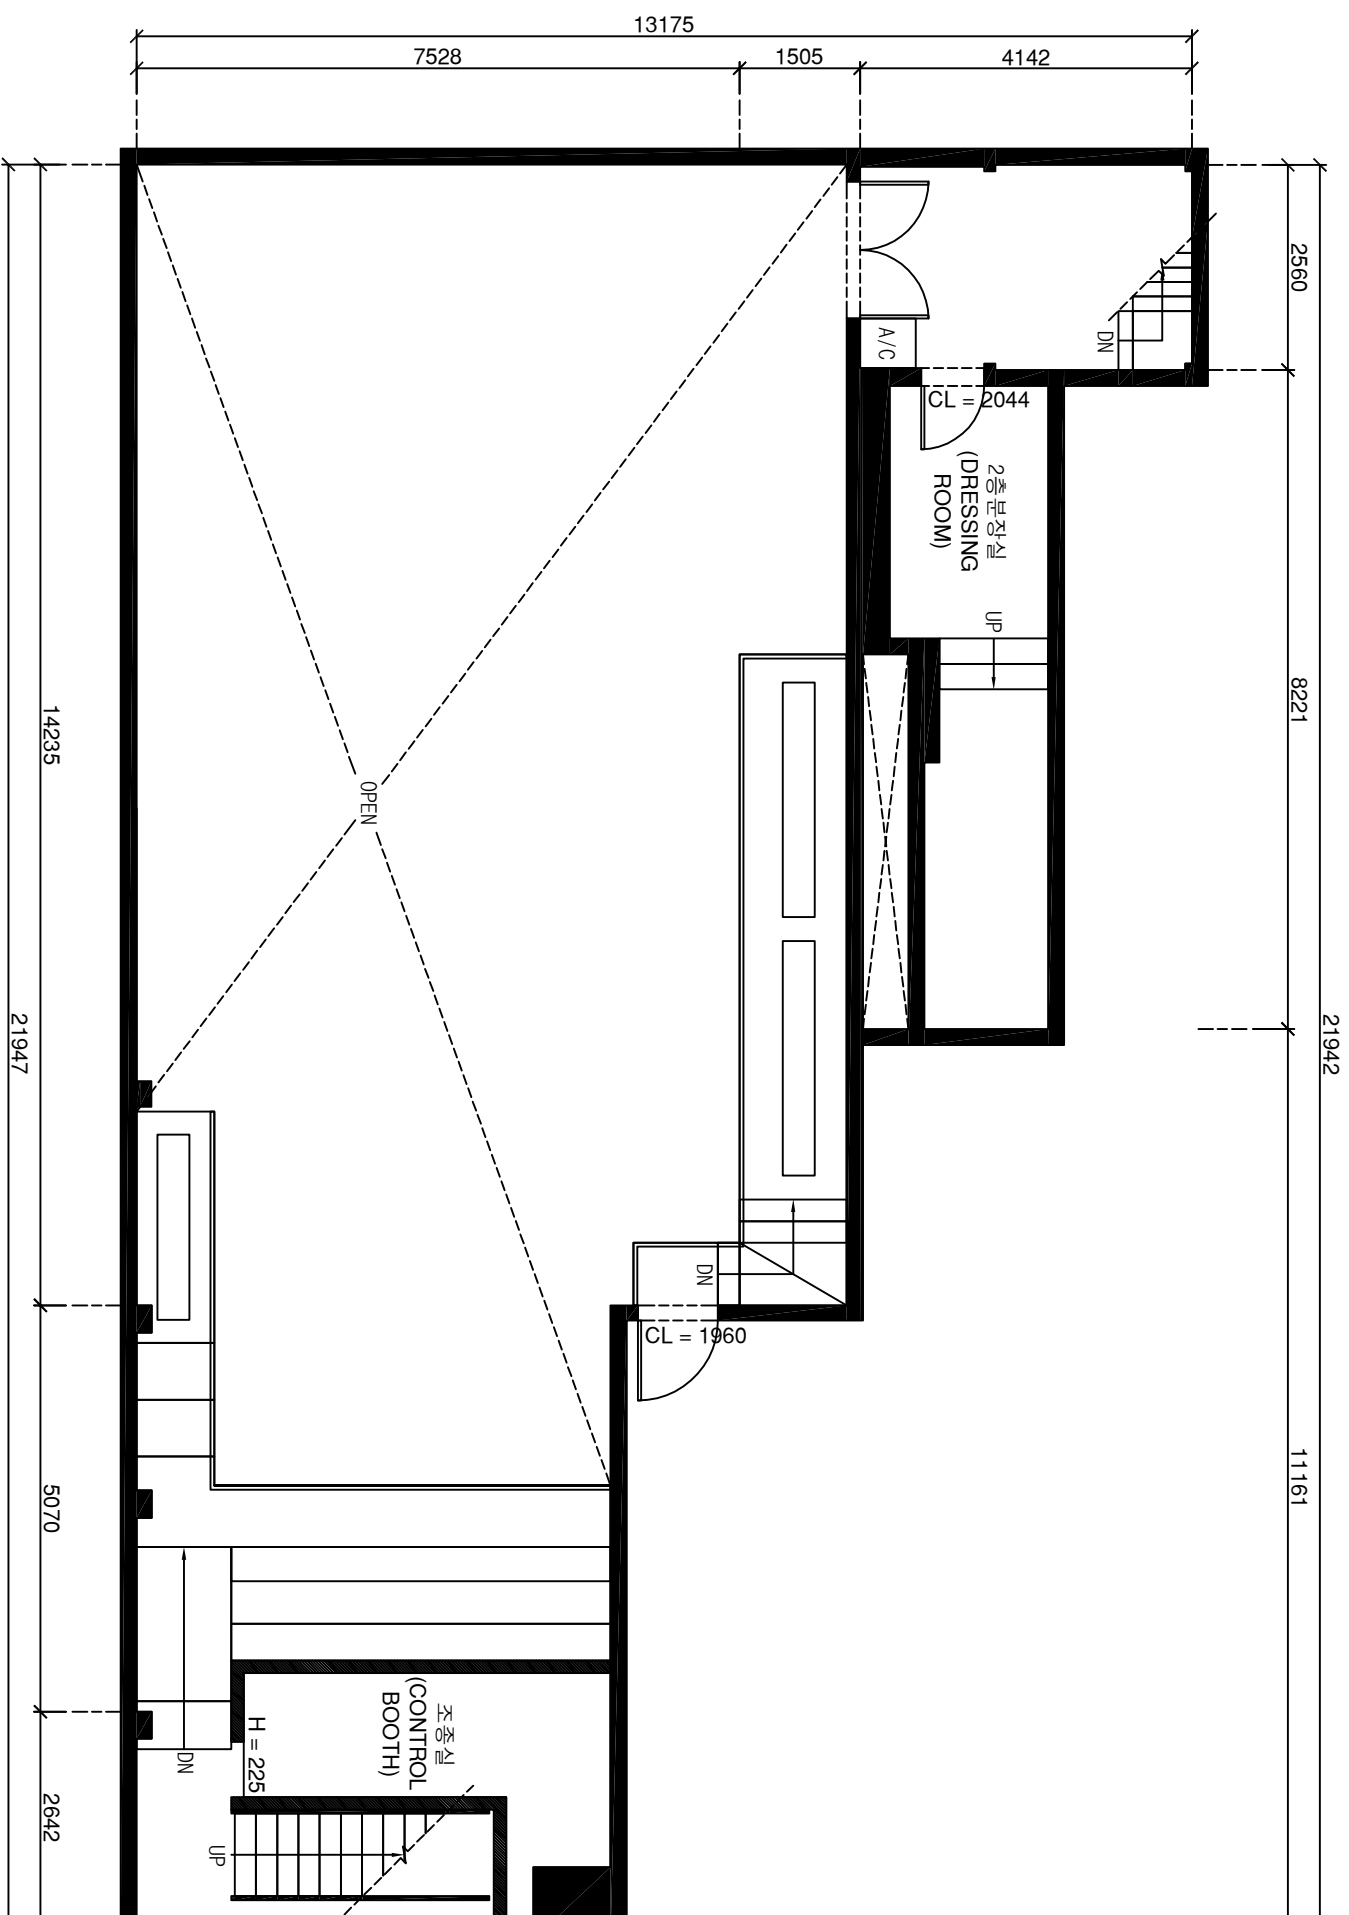

2층 평면도

지하2층

국장명 THEATRE 카드파일 CAD FILE	상명아트홀 1관 SANGMYUNG ARTHALL 1		도면명 PLATE TITLE 2층 평면도 FLOOR PLAN	개정 REVISIONS 일시 DATE 설명 DESCRIPTION	제도자 DRAWN BY 유문재 MUNJEA YU	이 도면은 서울문화재단의 후원으로 극장실사 데이터베이스 구축 프로젝트를 위한 한국극장제도 표준 2005 버전-01에 의거하여 작성함. This plan has been drawn according to the Korean Theatre CAD Standards 2005 version-01 under the Facilities Database Project as funded by SFAC.	도면번호 SHEET NO. SMU-G-A3
척도 SCALE 1 / 100	제도일 DATE Oct. 31. 2005	제도자 DRAWN BY 유문재 MUNJEA YU	제도자 DRAWN BY 유문재 MUNJEA YU	제도자 DRAWN BY 유문재 MUNJEA YU	제도자 DRAWN BY 유문재 MUNJEA YU		제도자 DRAWN BY 유문재 MUNJEA YU